


Elementer leveringsuge XX

TIDSPLAN
Glanshatten

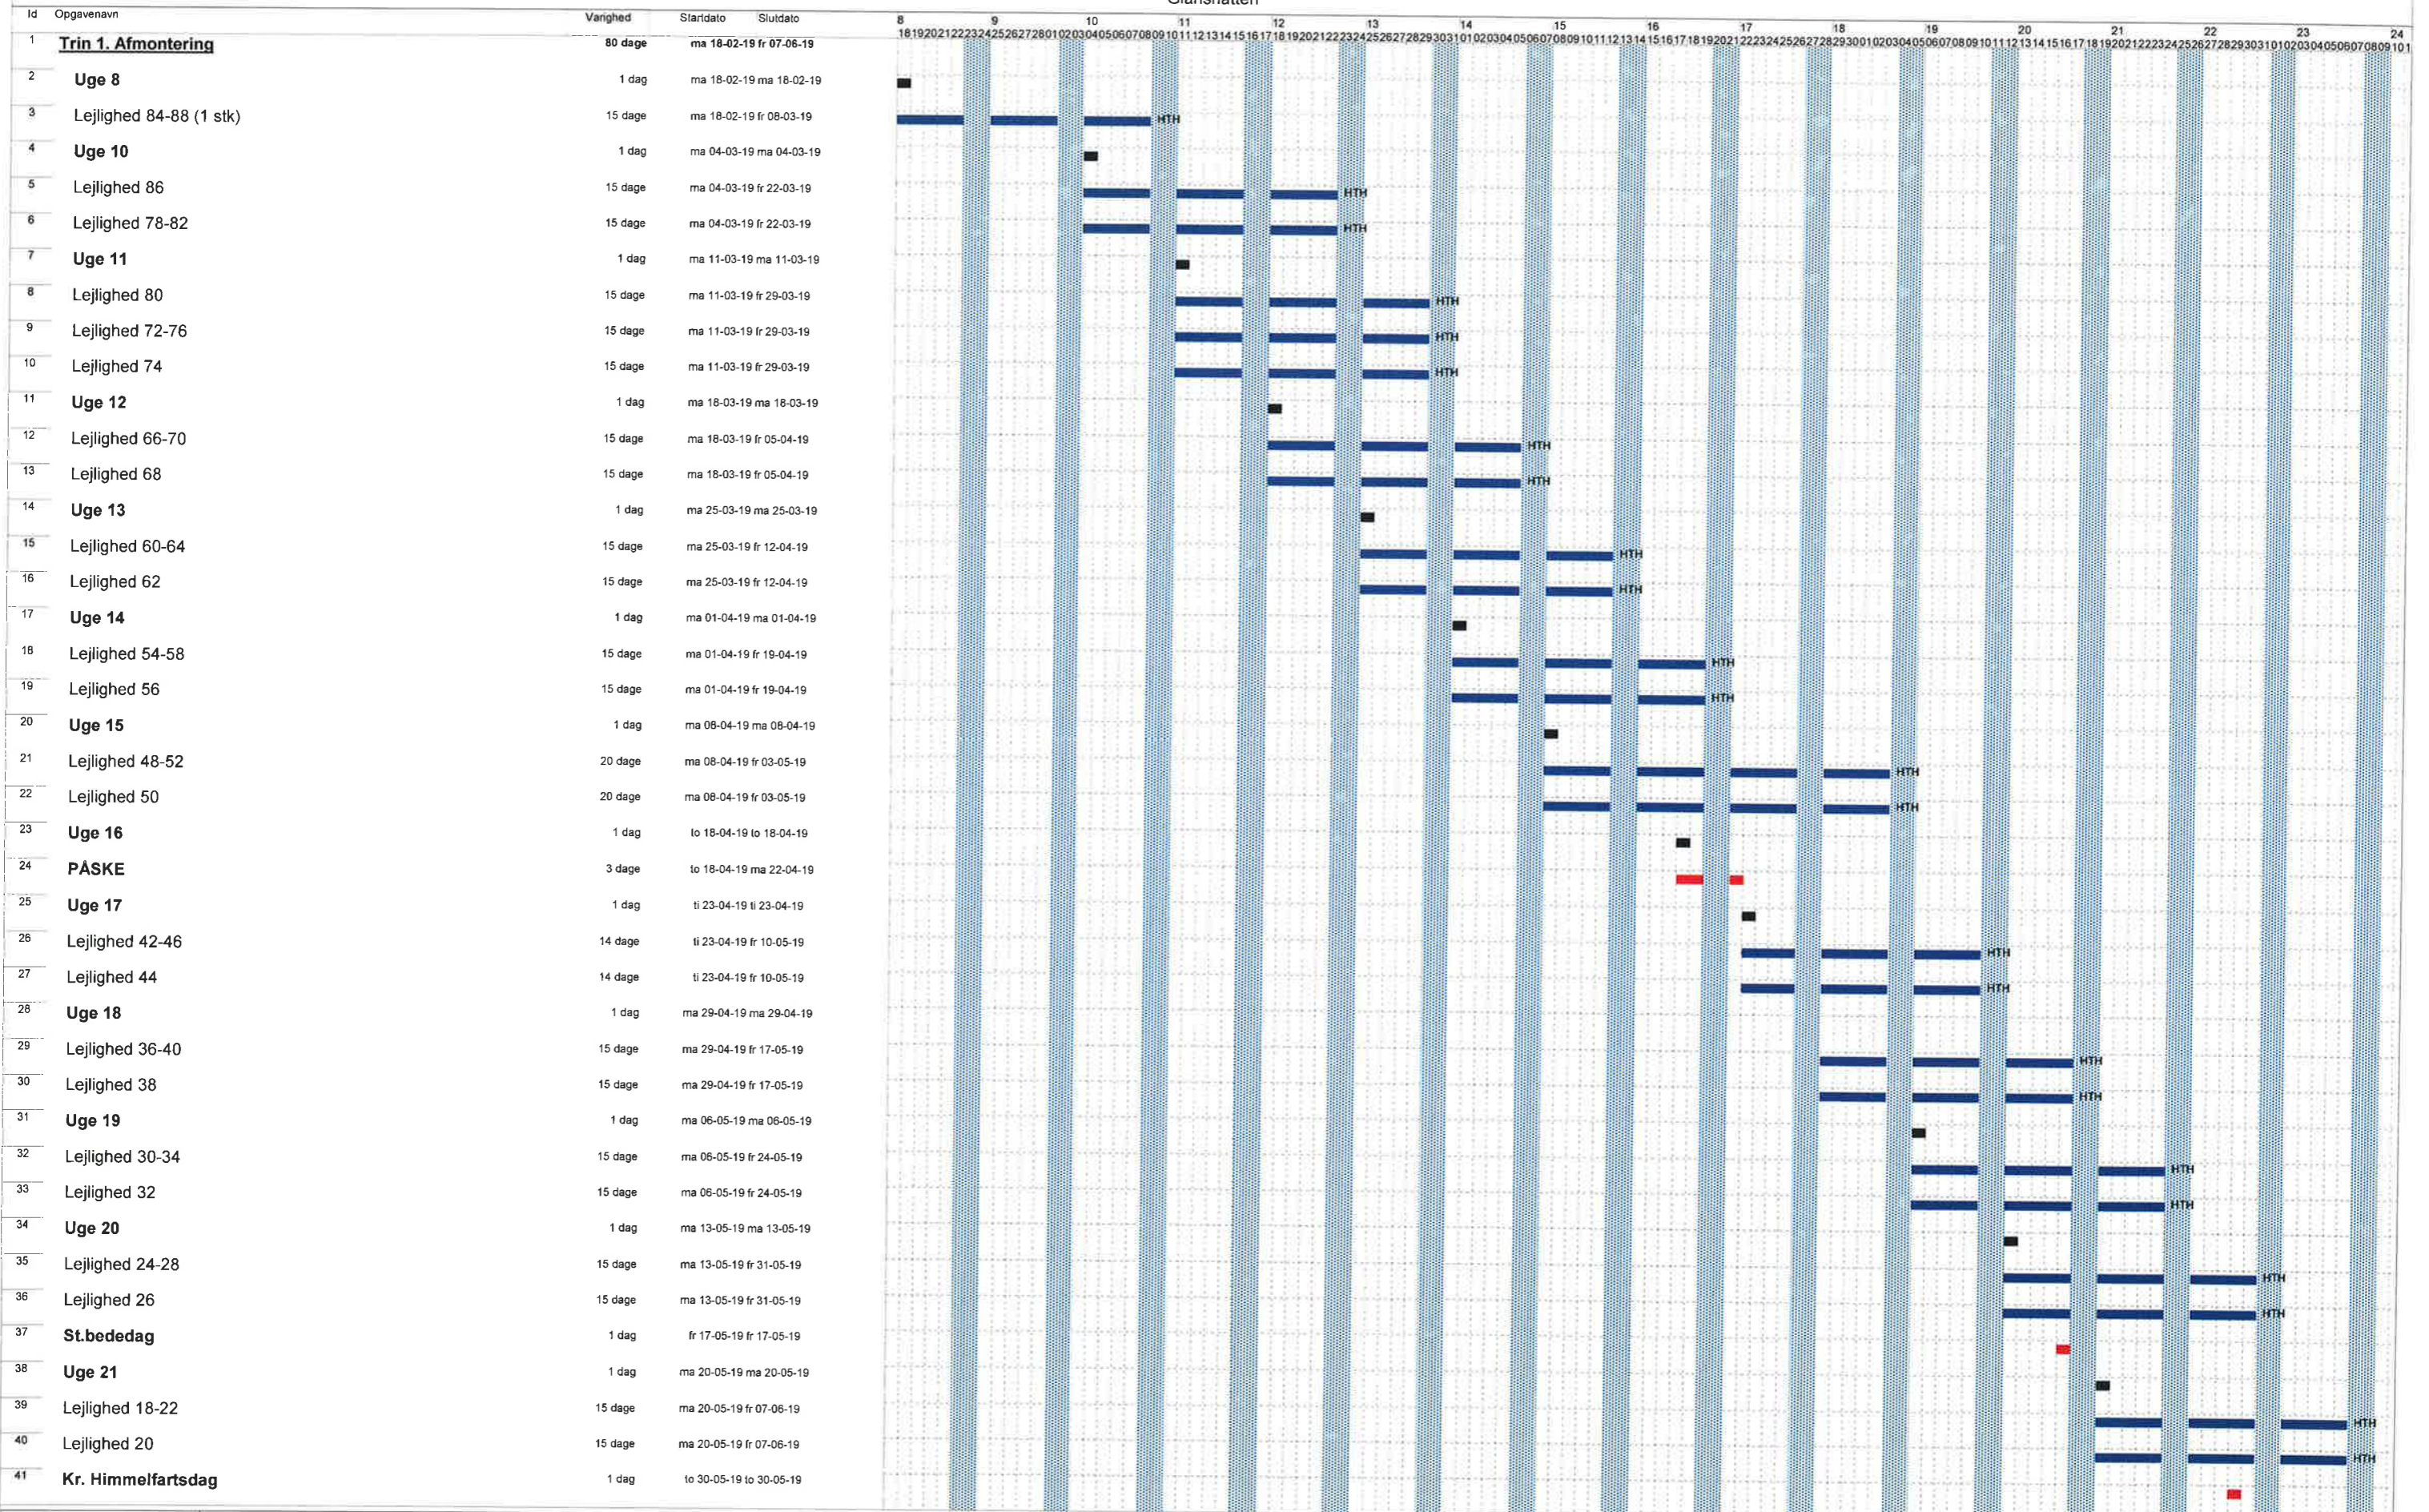

Ordrenr.:
Udskrevet: on 13-02-19

- HTH Nedraver:
- HTH Elektriker:
- HTH Hulborer:
- HTH Maler:
- HTH Giarmester:
- HTH Gulvmænd:
- HTH Montageleder:
- HTH Konsulent:
- HTH Snedker:
- HTH VVS:
- HTH Murer:

Tidsplanen er vejledende - ændringer kan forekomme. Der kan være tidspunkter, hvor montøren ikke er på adressen under montageforløbet